


EG Nr. 0.1  
3.5 Zi-Wohnung

EG Nr. 0.2  
4.5 Zi-Wohnung

atelier drü  
ARCHITEKTUR + BAULEITUNGEN AG

STWE-Nr.

STWE-Nr.

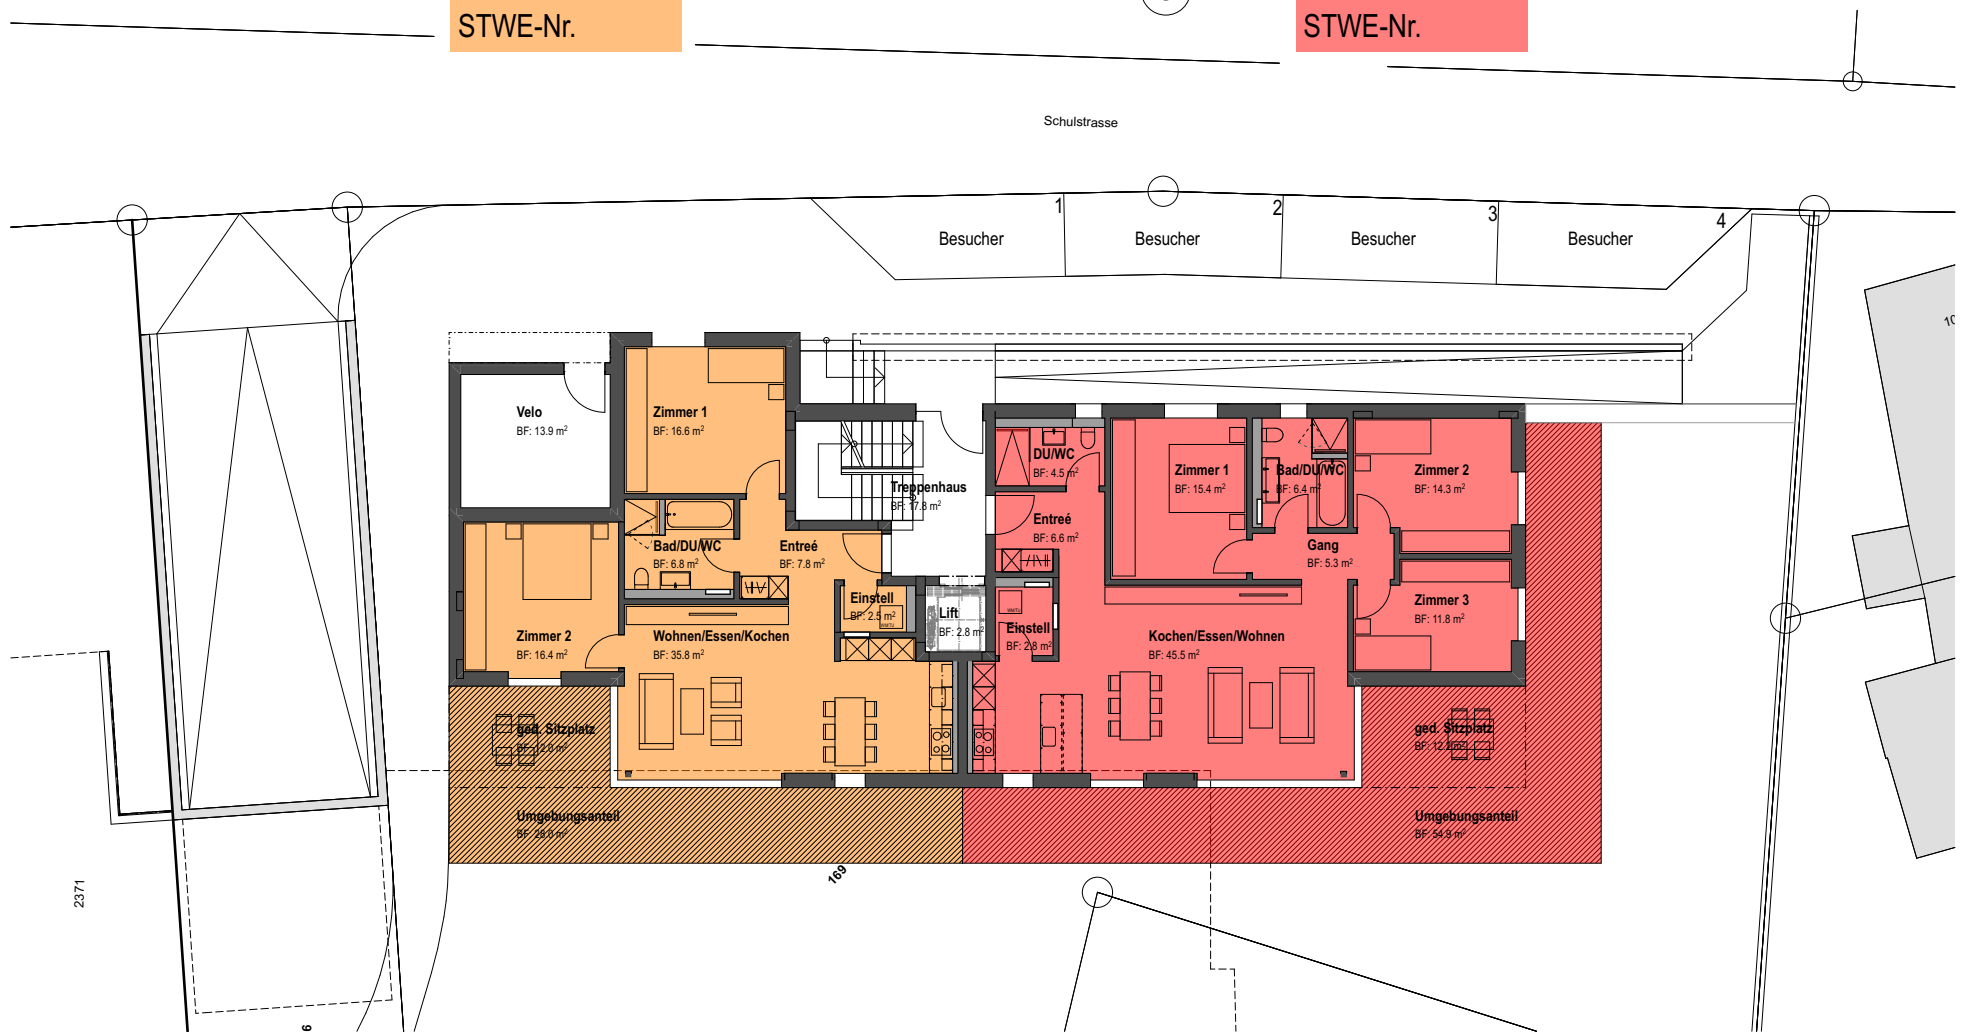

## Erdgeschoss / Planbeilage zur Stockwerkeigentumsbegründung

Objekt: 689 - Überbauung Zentrum Bungert, HAUS B3, Schulstrasse, Flums

Bauherrschaft: Pro Eigentum AG, Industriestrasse 1A, Flums



Mst: 1:200